
04008091610980008



7707

ΕΦΗΜΕΡΙΣ ΤΗΣ ΚΥΒΕΡΝΗΣΕΩΣ

ΤΗΣ ΕΛΛΗΝΙΚΗΣ ΔΗΜΟΚΡΑΤΙΑΣ

ΤΕΥΧΟΣ ΤΕΤΑΡΤΟ

Αρ. Φύλλου 809

16 Οκτωβρίου 1998

ΠΕΡΙΕΧΟΜΕΝΑ

ΑΝΑΔΑΣΩΣΕΙΣ

ΑΠΟΦΑΣΕΙΣ

Αριθ. 2843 (1)

Κήρυξη ως αναδασωτέας έκτασης 10.595.000 τετρ. μέτρων στις θέσεις Αγ. Κωνσταντίνος, Φαγιά, Λάμια, Νιάματα, Επανώκαμπος, Πλεκτή, Λομπόζινο, περιφέρειας κοινοτήτων Τράπεζας, Διακοπτού, Άνω Διακοπτού του Νομού Αχαΐας.

Ο ΓΕΝΙΚΟΣ ΓΡΑΜΜΑΤΕΑΣ ΤΗΣ ΠΕΡΙΦΕΡΕΙΑΣ ΔΥΤΙΚΗΣ. ΕΛΛΑΔΑΣ

Έχοντας υπόψη:

1. Το άρθρο 117 παρ. 3 του Συντάγματος της χώρας.
2. Τις διατάξεις του Ν. 2503/97 «Διοίκηση, οργάνωση, στελέχωση της Περιφέρειας, ρύθμιση θεμάτων για την τοπική αυτοδιοίκηση και άλλες διατάξεις».
3. Την αριθμ. 186 Γ.Γ./30.6.1998 απόφασή μας «Άσκηση αρμοδιοτήτων Γενικού Γραμματέα Περιφέρειας Δυτικής Ελλάδας επί θεμάτων ΔΑΣΙΚΩΝ και μεταβίβαση του δικαιώματος υπογραφής στους προϊσταμένους Υπηρεσιακών Μονάδων της Περιφέρειας».
4. Τις διατάξεις του Ν. 998/1979 «περί προστασίας των δασών και των δασικών εκτάσεων» και συγκεκριμένα:

α) Του άρθρου 41 παρ. 1

β) του άρθρου 38 παρ. 2

γ) Του άρθρου 70 παρ. 3 του Ν. 998/70 όπως συμπληρώθηκε με το Ν. 2040/92.

5. Τις σχετικές διαταγές του Υπουργείου Γεωργίας.
6. Την αριθ. 3702/10.9.1998 πρόταση του Δασαρχείου Αιγίου «περί κηρύξεως αναδασωτέας της αναφερομένης στο θέμα έκτασης», αποφασίζουμε:

Κηρύσσουμε αναδασωτέα με σκοπό την αποκατάσταση, με φυσική ή τεχνητή αναγέννηση, της δασικής βλάστησης, που καταστράφηκε από πυρκαγιά που εξεράγη στις 24.7.1998 και κατασβέσθηκε στις 29.7.1998, τη δημόσια και Μοναστηριακή δασική έκταση (δάσος Χαλεπίου Πεύκης και αείφυλλων - πλατύφυλλων) εμβαδού 10.595.000 τ.μ. (δέκα εκατομμύρια πεντακόσιες ενενήντα πέντε χιλιάδες τετραγωνικά μέτρα) στις θέσεις «Αγ. Κωνσταντίνος, Φαγιά, Λάμια, Νιάματα, Επανώκαμπος, Πλεκτή, Λομπόζινο» περιφέρειας κοινοτήτων Τράπεζας, Διακοπτού, Άνω Διακοπτού και η οποία απεικονίζεται στα γραμμοσκιασμένα τμήματα τα οποία προσδιορίζονται α-

πό τα στοιχεία Ζ - Η - Θ - Ι - Κ - Λ - Μ - Ξ - Ο - Π - Ρ - Σ - Τ - Υ - Φ - Χ - Ψ - Ω - Α1 - Α2 - Α3 -Α9 - Α10 - Ζ, Α5 - Α6 - Α7 - Α8 - Α5, Α - Β - Γ - Δ - Ε - Ζ - Α15 - Α12 - Α13 - Α και Α- Α14 - Α15 - Α16 - Α4 - Α όπως φαίνονται στο συνημμένο διάγραμμα, το οποίο αποτελεί αναπόσπαστο μέρος της απόφασης αυτής και έχει όρια:

Ανατολικά: Με μη καείσες αγροτικές εκτάσεις και δρόμο Τράπεζας - Κάστρου.

Δυτικά: Με Βουραϊκό ποταμό

Βόρεια: Με μη καείσα αγροτική έκταση και μετά με Ν.Ε.Ο. Αθηνών - Πατρών.

Νότια: Με αγροτοδασικές εκτάσεις.

Στην απόφαση αυτή, δεν περιλαμβάνονται οι αγροτικές καλλιέργειες που περικλείονται από τα ανωτέρω όρια.

Η παρούσα ισχύει μετά τη δημοσίευσή της στις κοινότητες Τράπεζας, Διακοπτού και Άνω Διακοπτού, σύμφωνα με το άρθρο 37 του Ν. 3200/55.

Η απόφαση αυτή να δημοσιευθεί στην Εφημερίδα της Κυβερνήσεως.


Πάτρα, 18 Σεπτεμβρίου 1998

Με εντολή Γ.Γ. Περιφέρειας
Ο Γενικός Διευθυντής
ΠΑΝΑΓΙΩΤΗΣ ΣΚΟΥΡΑΣ

ΧΑΡΤΗΣ Γ.Υ.Σ. ΚΛΙΜ. 1:50000 ΚΑΕΙΣΗΣ ΔΑΣΙΚΗΣ ΕΚΤΑΣΕΩΣ ΣΤΙΣ ΘΕΣΕΙΣ ΑΓ. ΚΩΝ/ΝΟΣ, ΦΑΓΙΑ, ΛΟΜΠΟΖΙΝΟ, ΛΑΜΙΑ, ΝΙΑΜΑΤΑ, ΕΠΑΝΩΚΑΜΠΟΣ, ΠΛΕΚΤΗ ΠΕΡΙΟΧΗΣ ΚΟΙΝΟΤΗΤΩΝ ΤΡΑΠΕΖΗΣ, ΔΙΑΚΟΠΤΟΥ, ΑΝΩ ΔΙΑΚΟΠΤΟΥ Η ΟΠΟΙΑ ΚΑΗΚΕ ΤΗΝ 24η-07-1998

ΣΤΙΣ ΘΕΣΕΙΣ ΑΓ. ΚΩΝ/ΝΟΣ, ΦΑΓΙΑ, ΛΟΜΠΟΖΙΝΟ, ΛΑΜΙΑ, ΝΙΑΜΑΤΑ, ΕΠΑΝΩΚΑΜΠΟΣ, ΠΛΕΚΤΗ ΠΕΡΙΟΧΗΣ ΚΟΙΝΟΤΗΤΩΝ ΤΡΑΠΕΖΗΣ, ΔΙΑΚΟΠΤΟΥ, ΑΝΩ ΔΙΑΚΟΠΤΟΥ Η ΟΠΟΙΑ ΚΑΗΚΕ ΤΗΝ 24η-07-1998

ΕΜΒΑΔΟ ΑΝΑΔΑΣΩΤΕΑΣ ΕΚΤΑΣΕΩΣ 10.595 στρ. (περιλαμβανονται και αγροτικα τμηματα στις θεσεις Επανωκαμπος και Φαγια, τα οποια εξαιρουνται της αναδασωτεας)

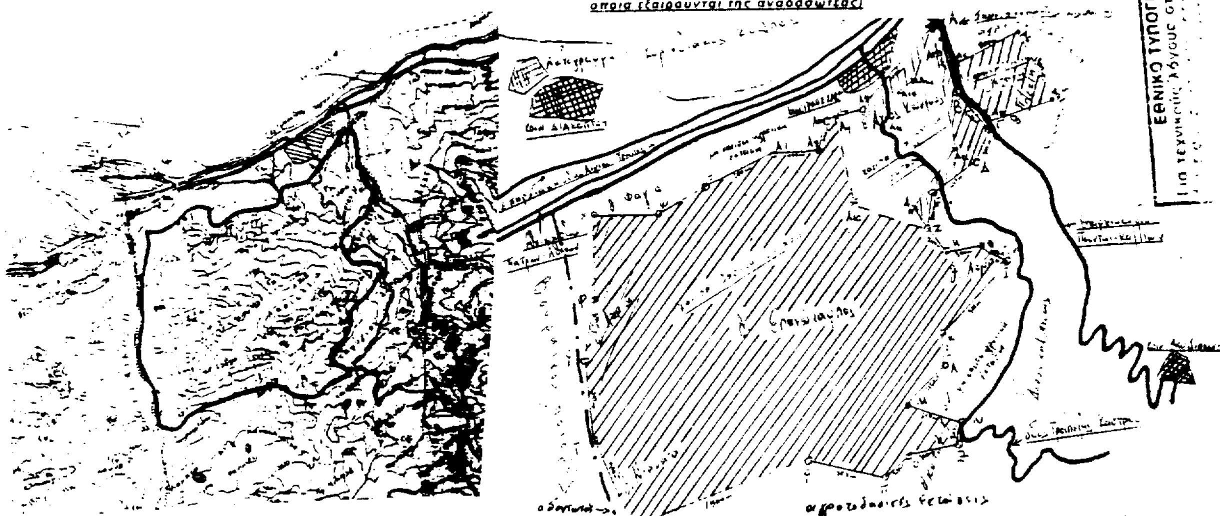

Υπόμνημα

ΘΕΩΡΗΘΗΚΕ
Πάτρα 18-9-98.
Ο Γεν. Δ/ντής

ΘΕΩΡΗΘΗΚΕ
Αίγιο 27-08-1998
Ο Δασάρχης Αιγίου α.α.

Παναγιώτης Γυφτόπουλος
Δασολόγος

Αίγιο 27-08-1998
Ο συντάξας

Αντώνιος Β. Καπετάνιος
Δασολόγος

ΑΠΑΛΛΟΤΡΙΩΣΕΙΣ

ΑΝΑΚΟΙΝΩΣΕΙΣ

Αριθ. 4789 (2)

Παρακατάθεση αποζημίωσης για ακίνητα που απαλλοτριώθηκαν με την αριθ. 3089/1.9.94 απόφαση Γενικού Γραμματέα Περιφέρειας Ανατολικής Μακεδονίας - Θράκης για την κατασκευή του έργου «ΑΞΟΝΑΣ ΕΓΝΑΤΙΑ» της εργολαβίας «Κομοτηνή - Στρύμη».

Ο ΓΕΝΙΚΟΣ ΓΡΑΜΜΑΤΕΑΣ ΠΕΡΙΦΕΡΕΙΑΣ
ΑΝΑΤΟΛΙΚΗΣ ΜΑΚΕΔΟΝΙΑΣ - ΘΡΑΚΗΣ

Έχοντας υπόψη:

1. Τις διατάξεις των άρθρων 7 και 8 του Ν.Δ. 797/1971 «για αναγκαστικές απαλλοτριώσεις» (ΦΕΚ 1/1.1.71 τ.Δ΄).

2. Τις διατάξεις του άρθρου 1 του Ν. 653/77 (ΦΕΚ 214/5.8.77 τ.Α΄) όπως έχουν συμπληρωθεί με το άρθρο 62 παρ. 9 και 10 του Ν. 947/79 (ΦΕΚ 169/26.7.79 τ.Α΄) και το άρθρο 9 παρ. 4 του Ν. 960/79 (ΦΕΚ 194/25.8.79 τ.Α΄).

3. Το Ν. 2503/97 «Διοίκηση - οργάνωση, στελέχωση της περιφέρειας, ρύθμιση θεμάτων για την τοπική αυτοδιοίκηση και άλλες διατάξεις».

4. Την με αριθμ 291/17.9.1997 απόφαση του Γενικού Γραμματέα Περιφέρειας Α.Μ.Θ. για τη μεταβίβαση αρμοδιοτήτων ή του δικαιώματος υπογραφής «με εντολή του Γενικού Γραμματέα της Περιφέρειας» στους Προϊσταμένους Δ/νσεων: (α) Δημοσίων Έργων, (β) Ελέγχου Κατασκευής Έργων, (γ) Ελέγχου Συντήρησης Έργων και των Τμημάτων και Γραφείων αυτών.

5. Τους πίνακες παρακατάθεσης των αποζημιώσεων κατά ιδιοκτησία με ημερομηνία 30.6.1998, όπως έχουν συνταχθεί σε εκτέλεση της απόφασης του Εφετείου Θράκης 296/1997, ειδοποιούμε:

τα πρόσωπα που έχουν ή αξιώνουν εμπράγματα δικαιώματα στα ακίνητα που έχουν απαλλοτριωθεί με την απόφαση που αναφέρεται παραπάνω ότι, η αποζημίωση των εκτάσεων και των επικειμένων τους, όπως σημειώνονται στα σχετικά κτηματολόγια, έχει κατατεθεί στην ΔΟΥ Κομοτηνής με την έκδοση του γραμματίου παρακαταθήκης 38041/15.9.98 συνολικού ποσού 28.427.133 δρχ.

Η αποζημίωση έχει κατατεθεί υπέρ των φερομένων ως ιδιοκτητών κατά τις ενδείξεις των σχετικών κτηματολογίων σε συνδυασμό με τις ενδείξεις της καθοριστικής των αποζημιώσεων απόφασης και θα καταβληθεί στα πρόσωπα που θα αναγνωρισθούν δικαιούχοι με απόφαση του Μονομελούς Πρωτοδικείου Περιφέρειας των ακινήτων.

Η παρούσα απόφαση να δημοσιευθεί στην Εφημερίδα της Κυβερνήσεως.

Κομοτηνή, 23 Σεπτεμβρίου 1998

Ο Γενικός Γραμματέας Περιφέρειας
ΣΤΑΥΡΟΣ ΚΑΜΠΕΛΗΣ

Αριθ. 1538 (3)

Ειδοποίηση για κατάθεση από αναγκαστική απαλλοτρίωση ακινήτων, λόγω εφαρμογής του σχεδίου πόλης, για την διάνοιξη τμήματος της οδού Σάνδριτς στην Πρέβεζα έμπροσθεν της ιδιοκτησίας Ανδρέα Ζαλοκώστα.

Ο ΔΗΜΑΡΧΟΣ ΠΡΕΒΕΖΑΣ

Έχοντας υπόψη:

1) Τις διατάξεις του Ν.Δ. της 17.7.1923 περί σχεδίων πόλεων, κωμών κ.λπ. (ΦΕΚ 228Α/23) όπως συμπληρώθηκε.

2) Την υπ' αριθμ. 150/1/29.1.1997 πράξη τακτοποίησης προσκύρωσης και αναλογισμού υποχρεώσεων που συντάχθηκε από το Τμήμα Πολεοδομίας του Δήμου Πρέβεζας για την διάνοιξη τμήματος της οδού Σάνδριτς στην Πρέβεζα, έμπροσθεν της ιδιοκτησίας Ανδρέα Ζαλοκώστα.

3) Την με αρ. 719/9.5.1997 απόφαση Νομάρχη Πρέβεζας με την οποία κυρώνεται η παραπάνω πράξη.

4) Την με αρ. 242/1998 απόφαση Μονομελούς Πρωτοδικείου Πρέβεζας για τον καθορισμό προσωρινής τιμής μονάδας αποζημίωσης.

Πληροφορεί όσους έχουν ή αξιώνουν δικαιώματα κυριότητας στα εδαφικά ή κτιριακά τμήματα που απαλλοτριώθηκαν για την οριστική σύμφωνα με το ισχύον ρυμοτομικό σχέδιο πόλης Πρέβεζας (ΦΕΚ 1085 Δ/22.10.92) διάνοιξη τμήματος της οδού Σάνδριτς έμπροσθεν της ιδιοκτησίας Ανδρέα Ζαλοκώστα, καθώς και όσα έχουν εγγραφεί ενυπόθηκα σ' αυτό ή τα έχουν κατασχέσει ως δανειστές, ή τα διεκδικούν ως τρίτοι, ότι κατατέθηκαν στο Ταμείο Παρακαταθηκών και Δανείων Πρέβεζας, τα παρακάτω ποσά στο όνομα των παρακάτω πολιτών που εμφανίζονται ως φερόμενοι ιδιοκτήτες και θα καταβληθούν μόνο στα πρόσωπα που θα αναγνωρισθούν δικαιούχοι.

1) α) Ελευθερία Κων/νου Χριστάκη
β) Ευαγγελία Κων/νου Χριστάκη
Δρχ. #1.559.600# με το γραμμάτιο αριθμ. 16936/18.9.98.

2) α) Ελευθερία Κων/νου Χριστάκη
β) Ευαγγελία Κων/νου Χριστάκη
Δρχ. #21.000# με το γραμμάτιο αριθμ. 16937/18.9.98.

Η παρούσα να δημοσιευθεί στην Εφημερίδα της Κυβερνήσεως.

Πρέβεζα, 23 Σεπτεμβρίου 1998

Ο Δήμαρχος
ΔΗΜΗΤΡΙΟΣ ΤΑΜΠΟΥΡΗΣ

Αριθ. 172185 (4)

Ειδοποίηση για παρακατάθεση αποζημίωσης της απαλ/σης για την παραλλαγή της σιδ/κής γραμμής Θ - Α από Χ.Θ. 156+900 έως Χ.Θ. 158+650 (7η παραλλαγή).

Ο ΔΙΕΥΘΥΝΩΝ ΣΥΜΒΟΥΛΟΣ ΤΟΥ ΟΡΓΑΝΙΣΜΟΥ
ΣΙΔΗΡΟΔΡΟΜΩΝ ΕΛΛΑΔΟΣ

Έχοντας υπόψη:

Τις διατάξεις των άρθρων 7 και 11 του Ν.Δ. 797/71 «Περί αναγκαστικών απαλλοτριώσεων» πληροφορούμε όσους:

α. Έχουν δικαιώματα κυριότητας και άλλα εμπράγματα δικαιώματα στα ακίνητα που απαλλοτριώθηκαν με την 1075133/5143/0010/25.7.97 Κ.Υ.Α. (ΦΕΚ 732/Δ/25.8.97) για την απαλ/ση της παραλλαγής της σιδ/κής γραμμής Θ - Α από Χ.Θ. 156+900 έως Χ.Θ. 158+650, (7η παραλλαγή).

β. Έχουν εγγράψει υποθήκη ή έχουν επιβάλλει κατάσχεση.

Ότι η αποζημίωση που καθόρισε το δικαστήριο με την 40/98 απόφαση του (Μονομελούς Πρωτοδικείου Σερρών) για τα ακίνητα και επικείμενα της απαλ/σης του θέματος, που εικονίζονται στο κτηματολογικό διάγραμμα και πίνα-

κα με αριθμούς αντίστοιχα 2685/96 & 2685Α/96, έχει κατατεθεί στο Ταμείο Παρακαταθηκών και Δανείων Νέας Ζίχνης και έχει εκδοθεί το με αριθμό 7666/21.7.98 γραμμάτιο σύστασης παρακατάθεσης για το ποσό δέκα εννέα εκατομμυρίων εξακοσίων είκοσι τριών χιλιάδων τετρακοσίων σαράντα επτά (19.623.447) δρχ.

Η παραπάνω αποζημίωση θα αποδοθεί στους δικαιούχους που θα αναγνωρισθούν σύμφωνα με το Νόμο.

Η παρούσα απόφαση να δημοσιευθεί στην Εφημερίδα της Κυβερνήσεως.

Αθήνα, 30 Σεπτεμβρίου 1998

Ο Διευθύνων Σύμβουλος
ΙΩΑΝΝΗΣ Κ. ΜΟΥΡΜΟΥΡΗΣ

ΠΟΛΕΟΔΟΜΙΑ

ΑΠΟΦΑΣΕΙΣ

Αριθ. 2413 (5)

Τροποποίηση Σχεδίου πόλεως περιοχής Καλλιθέας Αιγίου Ν. Αχαΐας στα Ο.Τ. 327 και 331 στην οδό Μεγ. Αλεξάνδρου.

ΓΕΝΙΚΟΣ ΓΡΑΜΜΑΤΕΑΣ
ΠΕΡΙΦΕΡΕΙΑΣ ΔΥΤΙΚΗΣ ΕΛΛΑΔΟΣ

Έχοντας υπ' όψη:

1) Τις δ/ξεις του Ν. Δ/τος της 17.7.1923 «περί Σχεδίου Πόλεων κ.λ.π. όπως τροποποιήθηκε μεταγενέστερα και ειδικότερα τα άρθρα 3 και 4 αυτού.

2) Το Ν. 1622/86 ΦΕΚ 92Α/14.7.86 «Τοπική Αυτοδ/ση Περιφερειακή Ανάπτυξη και Δημοκρατικός Προγραμματισμός».

3) Το Ν. 2503/30.5.97 (ΦΕΚ 107Α/30.5.97) «Περί Διοικητικής Οργάνωσης Στελέχωσης Περιφέρειας κ.λ.π.».

4) Το Ν. 2508/11/13.6.97 (ΦΕΚ 124Α) «Βιώσιμη οικιστική ανάπτυξη των πόλεων και οικισμών της χώρας και άλλες διατάξεις» άρθρο 25 παραγρ. 9α.

5) Την υπ' αρ. 1/1.9.97 απόφαση «μεταβίβαση εξουσίας προς υπογραφή του Γεν. Γραμματέα Περιφ. Δυτ. Ελλάδος».

6) Την υπ' αρ. 388/20.2.98 απόφαση Γεν. Γραμματέα περί συγκρότησης του Περιφ. Συμβουλίου ΧΟΠ Δυτ. Ελλάδος».

7) Το υπ' αρ. 2458/6.7.98 έγγραφο του Δήμου Αιγίου με το οποίο διαβιβάστηκε φάκελος δικαιολογητικών.

8) Το αρ. πρωτ. 219/30.6.1998 απόσπασμα Πρακτικού συνεδρίασης Δημ. Συμβουλίου Αιγίου.

9) Το αρ. 5575/4.9.98 έγγραφο του Δήμου Αιγίου.

10) Την αρ. ΔΥ/2413/11.9.98 εισήγηση της ΔΙΠΕΧΩ Δυτ. Ελλάδος.

11) Την γνωμοδότηση του Περιφ. ΣΧΟΠ που φαίνεται στο αρ. 4/16.9.98/4 πρακτικό του, αποφασίζουμε:

Εγκρίνουμε την τροποποίηση του Σχεδίου Πόλεως Αιγίου περιοχής Καλλιθέας στα Ο.Τ. 327 και 331 παρά την οδό Μ. Αλεξάνδρου όπως φαίνεται στο συνημμένο τοπογραφικό και για τους λόγους που αναφέρονται στο αρ. 4/16.9.98/4 Πρακτικό του Περιφερειακού Συμβουλίου Χ.Ο.Π.

Με την παρούσα απόφαση δεν προκαλείται δαπάνη εις βάρος του κρατικού προϋπολογισμού.

Η απόφαση αυτή να δημοσιευθεί στην Εφημερίδα Κυβερνήσεως.

Πάτρα, 24 Σεπτεμβρίου 1998

Με εντολή Γ.Γ. Περιφέρειας
Η Διευθύντρια
ΚΛΗΜΕΝΤΙΑ ΚΑΡΑΓΙΑΝΝΗ

Τροποποίηση Ρυμοτομικού Σχεδίου Πόλεως Αιγίου, σύμφωνα με την αρ 2413/98 απόφαση Γεν. Γραμματέα Περιφέρειας Δυτ. Ελλάδας.

Κλ. 1:500

ΚΛΙΜΑΞ 1:500

Ο.Τ.331

Ο.Τ.332

Ο.Τ.330

Ο.Τ.327

Ο.Τ.324 Κ.Χ.

Ο.Τ.320

ΟΔΟΣ ΜΕΓΑΛΟΥ ΑΛΕΞΑΝΔΡΟΥ

ΥΠΟΜΝΗΜΑ

- ΥΠΑΡΧΟΥΣΑ ΡΥΜΟΤΟΜΙΚΗ ΓΡΑΜΜΗ
- ΚΑΤΑΡΓΟΥΜΕΝΗ ΡΥΜΟΤΟΜΙΚΗ ΓΡΑΜΜΗ
- ΠΡΟΤΕΙΝΟΜΕΝΗ ΡΥΜΟΤΟΜΙΚΗ ΓΡΑΜΜΗ

ΚΛΗΜΕΝΤΙΑ ΚΑΡΑΓΙΑΝΝΗ
ΑΡΧΙΤΕΚΤΩΝ ΜΗΧ/ΚΟΣ

ΘΕΩΡΕΙΤΑΙ
Ο ΔΗΜΑΡΧΟΣ
Δ. ΣΙΑΒΕΛΗΣ

Από την παρούσα τροποποίηση του σχεδίου πόλης δεν δημιουργούνται μη άρτιες και μη οικοδομήσιμες ιδιοκτησίες ούτε ρυμοτομούνται υπάρχουσες οικοδομές

ΘΕΩΡΕΙΤΑΙ
Ο ΠΡΟΪΣΤΑΜΕΝΟΣ Τ.Υ.
ΤΣΙΓΚΡΗΣ
ΠΟΛΙΤΙΚΟΣ ΜΗΧΑΝΙΚΟΣ

ΕΘΝΙΚΟ ΤΥΠΟΓΡΑΦΕΙΟ
Για τεχνικούς λόγους στο σχεδιάγραμμα έγινε σμίκρυνση από το πρωτότυπο

Αριθ. 13693/97 (6)

Χαρακτηρισμός Κοινοτικής οδού στην κοινότητα Γιαννιτσοχώρι Ολυμπίας.

Ο ΝΟΜΑΡΧΗΣ ΗΛΕΙΑΣ

Έχοντας υπόψη:

1. Τις διατάξεις του από 17.7.1923 Ν.Δ. «περί σχεδίων πόλεων και κωμών του Κράτους» όπως τροποποιήθηκε και συμπληρώθηκε μεταγενέστερα.

2. Τις διατάξεις του Ν. 3200/55 «περί Διοικητικής Αποκεντρώσεως» όπως τροποποιήθηκαν και συμπληρώθηκαν.

3. Τις διατάξεις του Α.Ν. 318/68 όπως τροποποιήθκαν και συμπληρώθηκαν με το Ν.Δ. 1018/71.

4. Τις διατάξεις του Β.Δ. 712/70 «περί καθορισμού των διατηρουμένων αρμοδιοτήτων του Υπουργού Δημόσιων Έργων», που εκδόθηκε κατόπιν του Ν.Δ. 532/70, όπως τροποποιήθηκαν και συμπληρώθηκαν με τα Β.Δ. 677/71 και 198/72.

5. Τις διατάξεις του Ν. 1032/80 «περί συστάσεως Υ.Χ.Ο.Π.».

6. Τις διατάξεις του Ν. 1337/83 «περί επεκτάσεως πολεοδομικών σχεδίων».

7. Τις διατάξεις του Ν. 1577/85 ΦΕΚ 210/Α/18.12.85 «περί Γ.Ο.Κ.», όπως προστέθηκε με το Ν. 2081/92 (154/Α).

8. Τις διατάξεις του άρθρου 29Α του Ν. 1558/85 Κυβέρνηση και Κυβερνητικά όργανα (137Α) όπως προστέθηκε με το Ν. 2081/92 (154Α).

9. Τις διατάξεις του Π.Δ. 183/86 ΦΕΚ 70/Α/10.6.86 και τις Εγκ. 117/86 και 119/86 του Υ.ΠΕ.ΧΩ.Δ.Ε. «σχετικά με έγκριση τροποποιήσεων και καθορισμού όρων δόμησης από τους Νομάρχες».

10. Τις διατάξεις που αναφέρονται στο Β.Δ. της 23.10.59 (ΦΕΚ 252/59) όπως τροποιήθηκε με το Β.Δ. της 19.5.64 και το άρθρο 1 του Π.Δ. 61078 (ΦΕΚ 138/Δ/1978).

11. Τις διατάξεις του από 24.5.85 Π.Δ. ΦΕΚ 181/Δ/85 Δόμηση σε οριοθετημένους οικισμούς.

12. Τις διατάξεις του Ν. 2218/94 όπως αυτές αντικαταστάθηκαν, τροποποιήθηκαν και συμπληρώθηκαν με τις διατάξεις του Ν. 2240/94 και του Ν. 2307/95.

13. Την απόφαση 10/95 του Νομαρχιακού Συμβουλίου Ηλείας με την οποία ψηφίστηκε ο Οργανισμός Λειτουργίας της Ν.Α. Ηλείας που δημοσιεύθηκε στο ΦΕΚ 314/25.4.95 Τ.Β.

14. Την αριθμ. 8/2.1.98 Απόφασή μας περί ορισμού βοηθών Νομάρχη.

15. Την αριθμ. πρωτ. οικ. 1085/6.2.98 Απόφαση Νομάρχη Ηλείας «Σχετικά με εξουσιοδότηση υπογραφής Αποφάσεων κ.λ.π.» «ΜΕ ΕΝΤΟΛΗ ΝΟΜΑΡΧΗ».

16. Την αριθμ. 7/97 Απόφαση του Κοινοτικού Συμβουλίου Γιαννιτσοχωρίου με την οποία γίνεται αποδεκτή η παραχώρηση οικοπεδικής έκτασης για δημιουργία κοινοτικής οδού.

17. Το τοπογραφικό διάγραμμα που συνοδεύει την Απόφασή μας αυτή με κλίμακα 1:250 και υπογράφεται από τον Τεχν. Πολιτ. Μηχανικό Κιάμο Ζαχαρία με ημερομηνία 8.10.96 στο οποίο απεικονίζεται ο υπό χαρακτηρισμό κοινοτικός δρόμος υπό τα στοιχεία (3, 4, 27, 28, 29, 30, 31, 32, 33, 34, 35, 36, 2) και την σύνδεσή του με το δίκτυο του οικισμού.

18. Την αριθ. πρωτ. 5927/98 Απόφαση Νομάρχη Ηλείας «Σχετικά με συγκρότηση Συμβουλίου Χ.Ο.Π. (Ν. Ηλείας).

19. Την σύμφωνη γνώμη του Συμβουλίου Χ.Ο.Π. που διατυπώθηκε στο αριθ. 7/98 πρακτικό του, αποφασίζουμε:

Εγκρίνουμε την παραχώρηση της οικοπεδικής εκτάσεως για δημιουργία κοινοτικής οδού υπό τα στοιχεία (3, 4, 27, 28, 29, 30, 31, 32, 34, 35, 36, 2) με πλάτος 6.00 μ. και 4.000 μ. πρασιά καθ' όλο το μήκος της οδού όπως ακριβώς απεικονίζεται στο Τοπογραφικό που συνοδεύει την Απόφασή μας αυτή και αποτελεί παράρτημά της, και με όρους δόμησης τους ισχύοντας στην περιοχή. Η Απόφασή μας αυτή που ισχύει από την δημοσίευσή της, να δημοσιευθεί στην Εφημερίδα της Κυβερνήσεως και το σχέδιο που την συνοδεύει θα αναρτηθεί στο κτίριο της πολεοδομίας επί 15 ημέρες μετά την δημοσίευση.

Από τις διατάξεις της παρούσας Απόφασης δεν προκαλείται δαπάνη σε βάρος της Κοινότητας Γιαννιτσοχωρίου.


Κατά της Αποφάσεως αυτής επιτρέπεται προσφυγή σύμφωνα με τη Ε. 42/93 το Υ.ΠΕ.ΧΩ.Δ.Ε.


Η απόφαση αυτή να δημοσιευθεί στην Εφημερίδα της Κυβερνήσεως.

Πύργος, 30 Σεπτεμβρίου 1998

Ο Νομάρχης

ΘΑΝ. ΡΑΛΛΗΣ

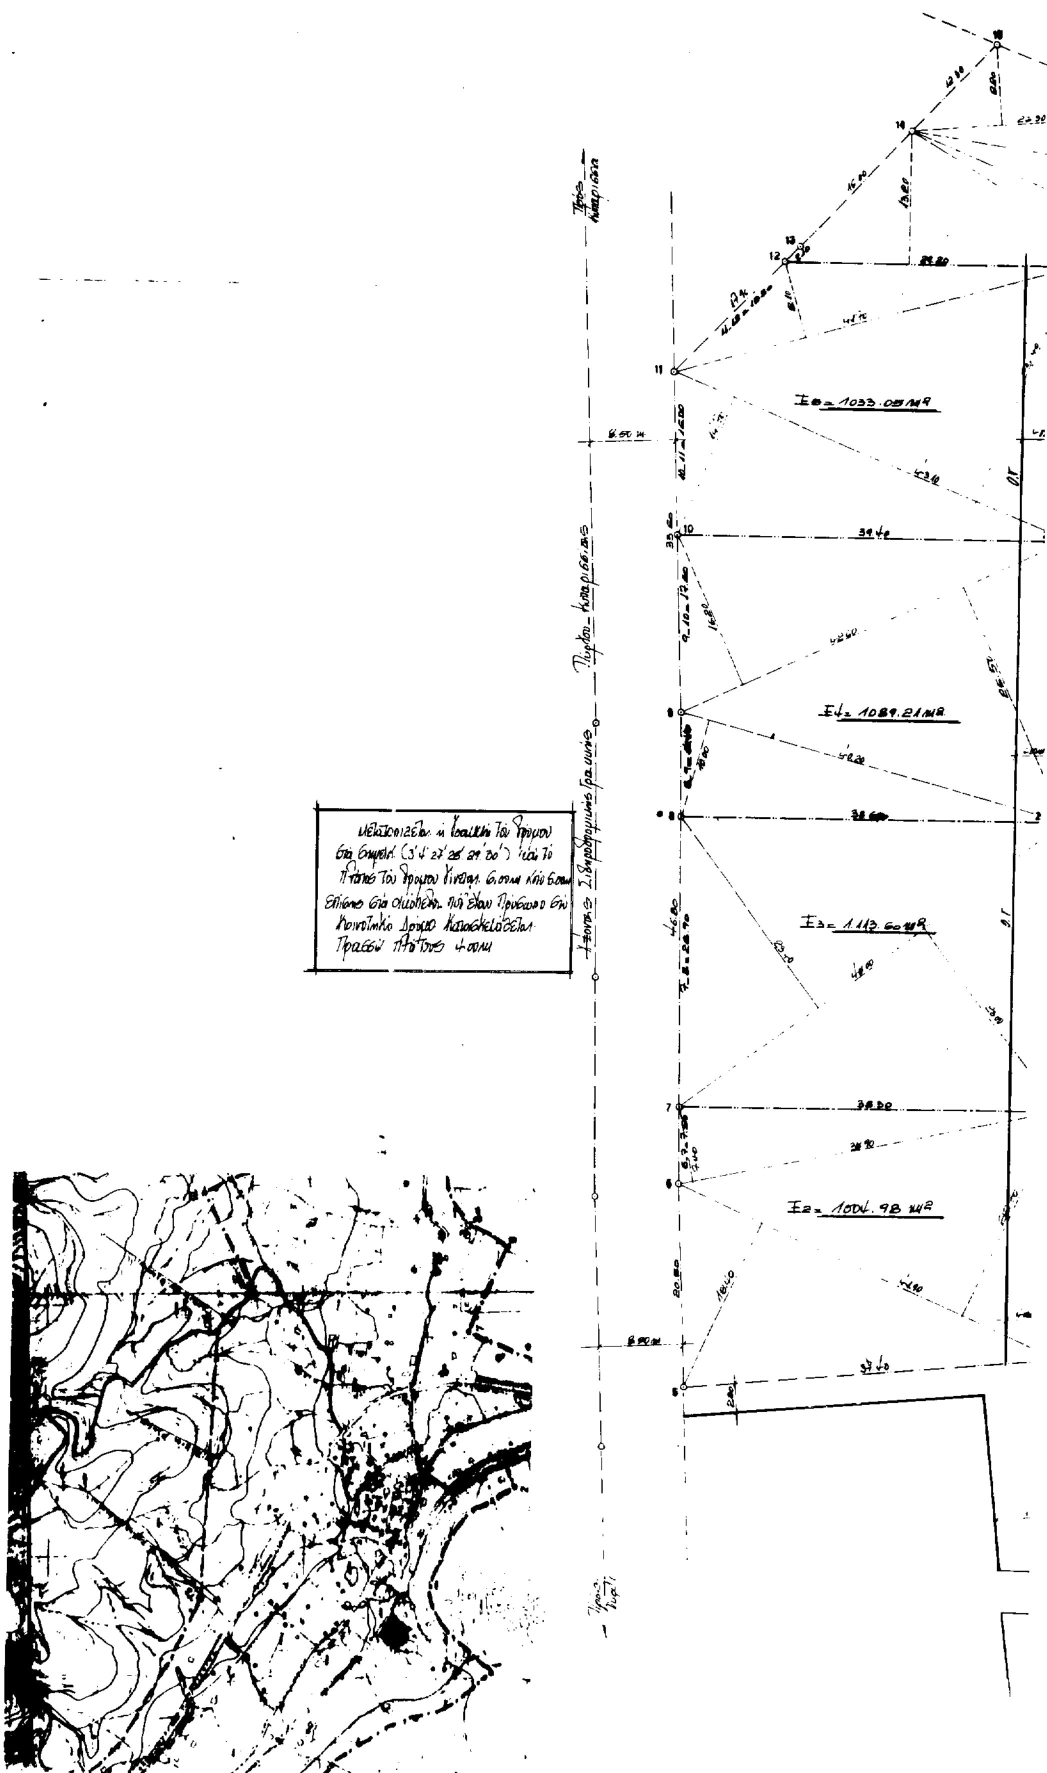

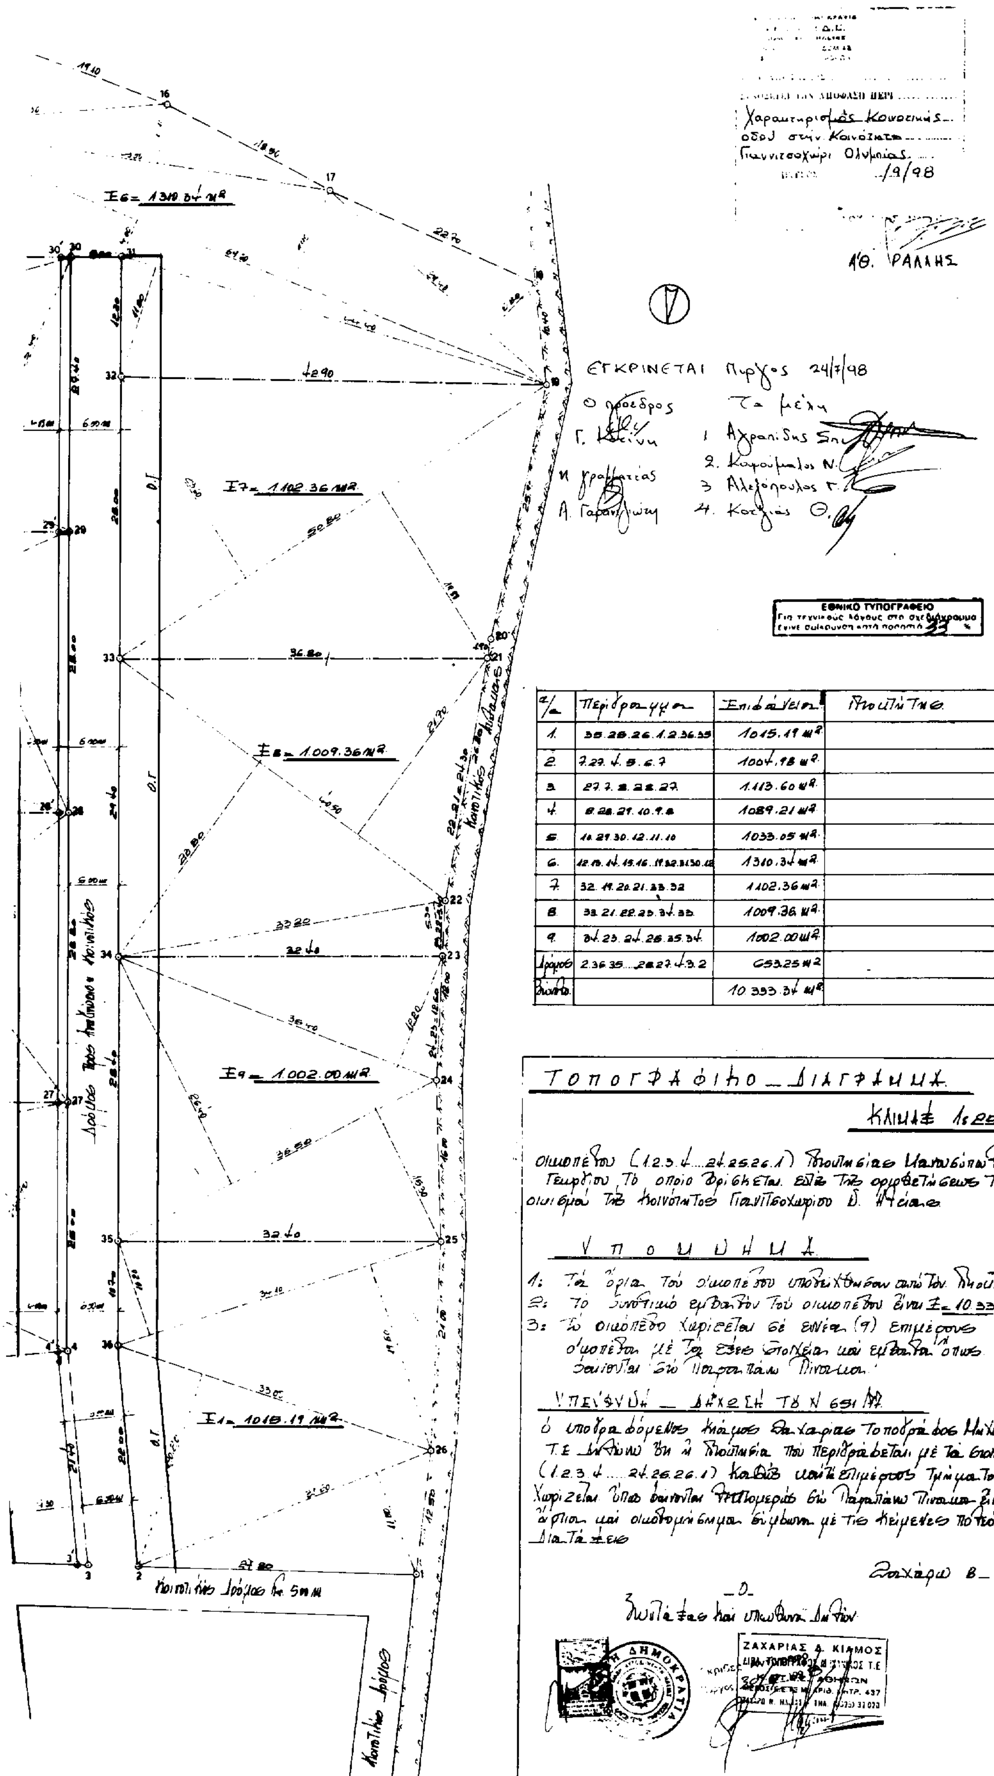

α/α	Περίγραμμα	Εμβαδόν	Ιδιοκτήτης
1.	35.28.26.1.2.36.35	1015.19 m²	
2.	7.27.4.5.6.7	1004.98 m²	
3.	27.7.8.28.27	1113.60 m²	
4.	8.28.29.10.9.8	1089.21 m²	
5.	10.29.30.12.11.10	1033.05 m²	
6.	12.13.14.15.16...19.32.31.30.12	1310.34 m²	
7.	32.19.20.21.33.32	1102.36 m²	
8.	33.21.22.23.34.33	1009.36 m²	
9.	34.23.24.26.35.34	1002.00 m²	
Δρόμος	2.36.35...28.27.4.3.2	653.25 m²	
Σύνολο		10 333.34 m²	